


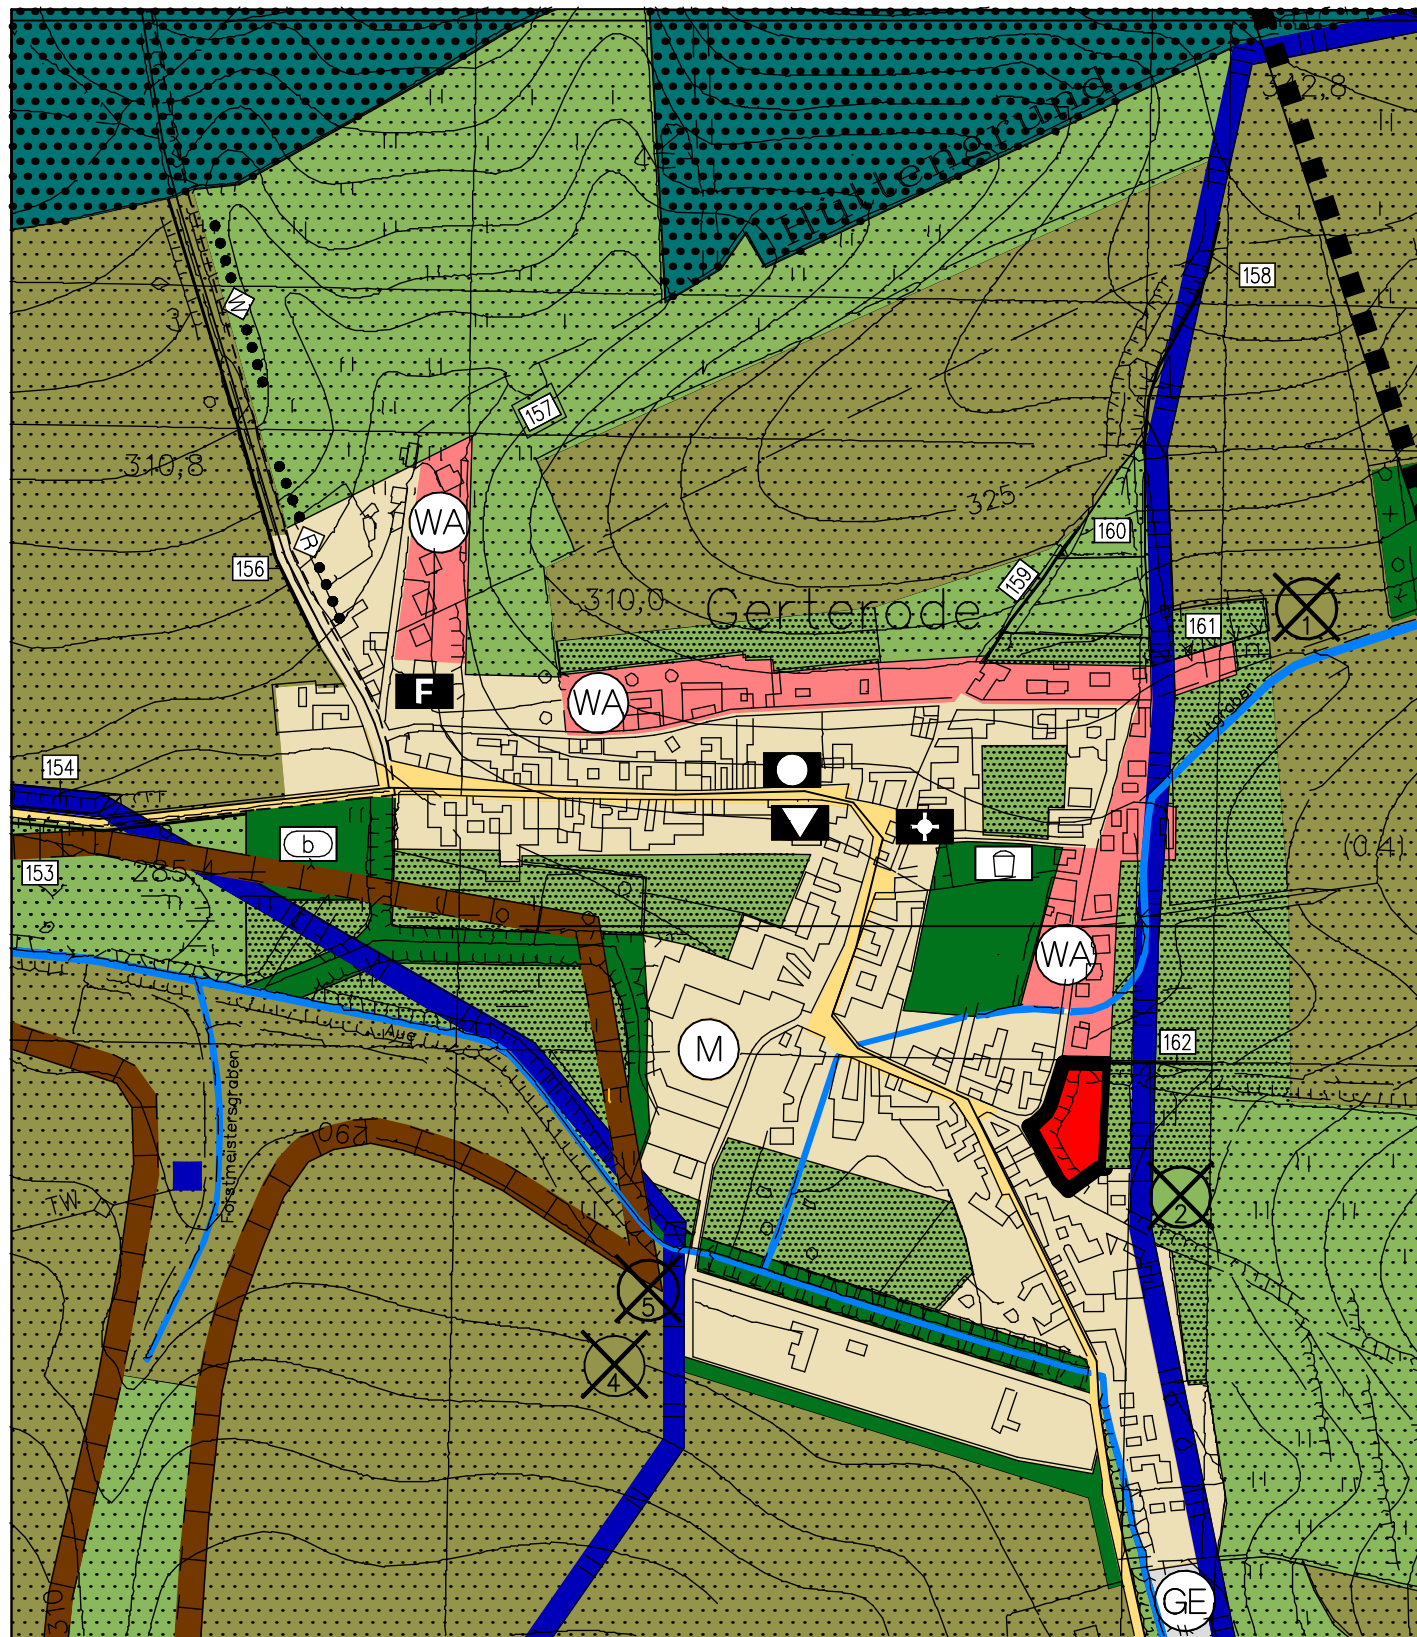

	ARCHITEKTURBÜRO THANHEISER Inh. Dipl.-Ing. (FH) Alexej Tornus	Lindenstraße 13 37351 Dingelstädt Tel. +49 36075 622 07 Fax +49 36075 613 01 tornus@architekt-thanheiser.de	• Planung • Bauleitung • Altbauusanierung • Bauleitplanung • Projektentwicklung
MARSTAB : M 1 : 5000 AUFGESTELLT: April 2002 STAND 2. Änd.: April 2025 BLATT-NR.: OI	2. Änderung des Teilflächennutzungsplanes der Gemeinde Niederorschel OT Gerterode Gemeinde Niederorschel Bergstraße 51 37355 Niederorschel		BEARBEITER : Tornus GEZEICHNET : Tornus BAUHERR : ARCHITEKT :
Dieses Projekt nebst Anlagen darf ohne unsere Genehmigung weder vervielfältigt noch ganz oder teilweise anderweitig verwendet oder Dritten zugänglich gemacht werden; es gilt ausnahmslos -URHSCHING- in derzeit gültigen Fassung, alle Urheberrechte bleiben vorbehalten. Bei Rückfragen bitte Projekt-Nr. und Datum angeben.			